


Бензомаслоотделитель с сорбционным фильтром
"BAZMAN ЛОС-ПП-П 20-КФ"

Приложение N _____
К договору поставки N _____ от _____
Спецификация N _____

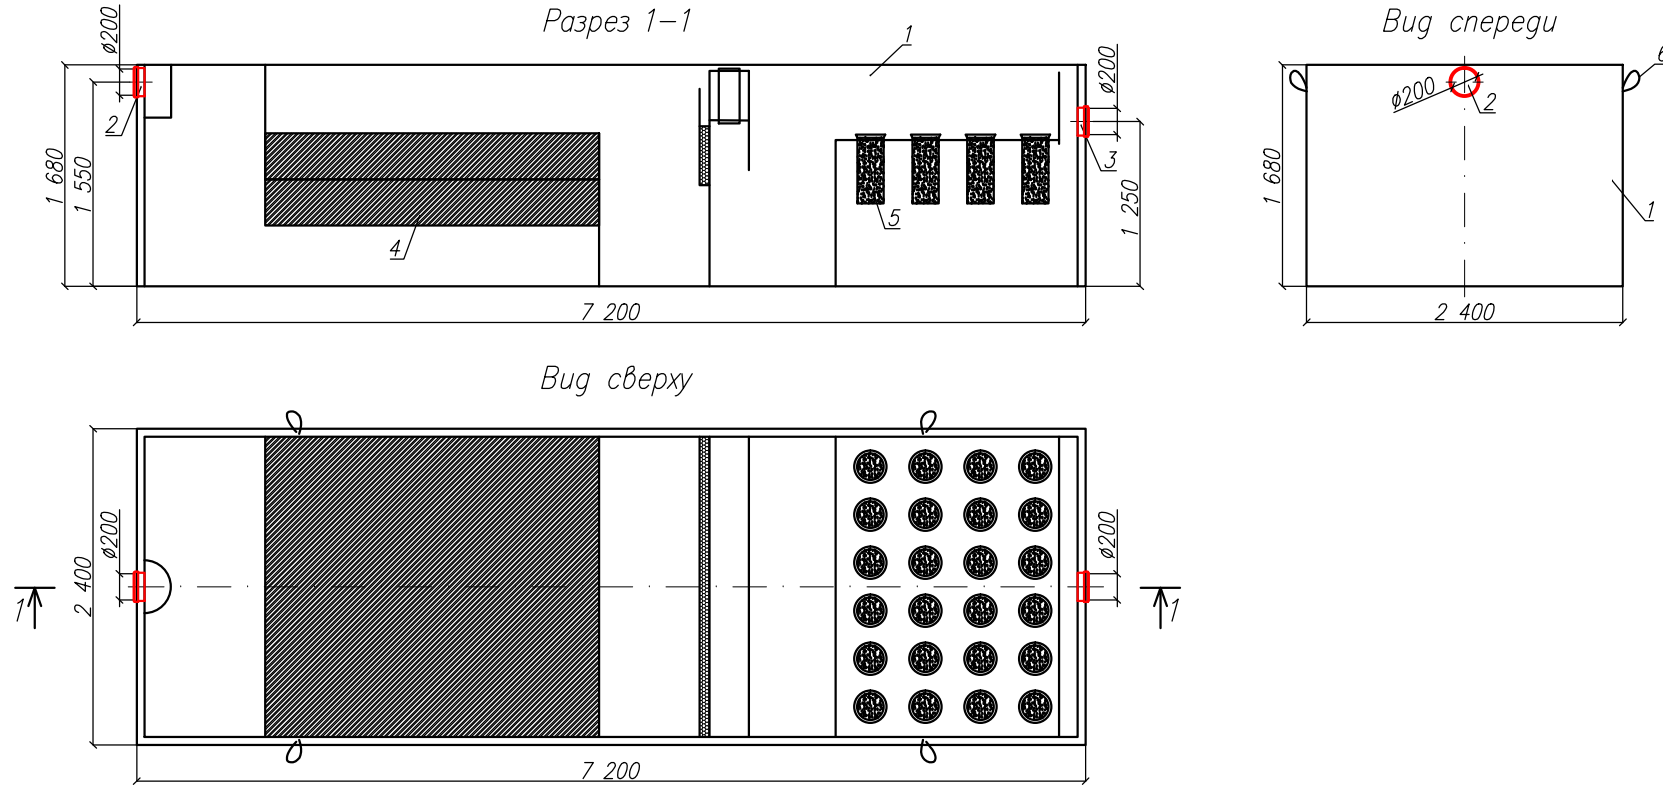

*Транспортировочный вес оборудования – 1500кг
Вес оборудования в аварийном состоянии – 30600кг

Дата _____

Дата _____

Подпись _____

Подпись _____

М.П.

М.П.

Экспликация оборудования и сооружений N

Поз	Наименование	Кол-во	Мат-ал	Примечание
1	Корпус	1	ПП	L=7200мм, S=2400мм, H=1680мм
2	Подводящий патрубок (раструб/муфта)	1	ПП	DN/OD 200
3	Отводящий патрубок (раструб/муфта)	1	ПП	DN/OD 200
4	Коалесцентный модуль	1	ПВХ	
5	Сорбционный патрон	1	Синтетическое волокно	
6	Транспортировочные петли	4	нейлон	

					ООО "ПК"			
					Бензомаслоотделитель с сорбционным фильтром			
Изм	Лист	Документ	Подпись	Дата	"BAZMAN ЛОС-ПП-П 20-КФ"	Стадия	Лист	Листов
Разраб		Акулова К					1	1
Проверил		Кичигин П						
					BAZMAN			

Взак инв. N

Подпись и дата

Инв. N подл.